PLANIMETRIA GENERALE _ 1:2000

NORD

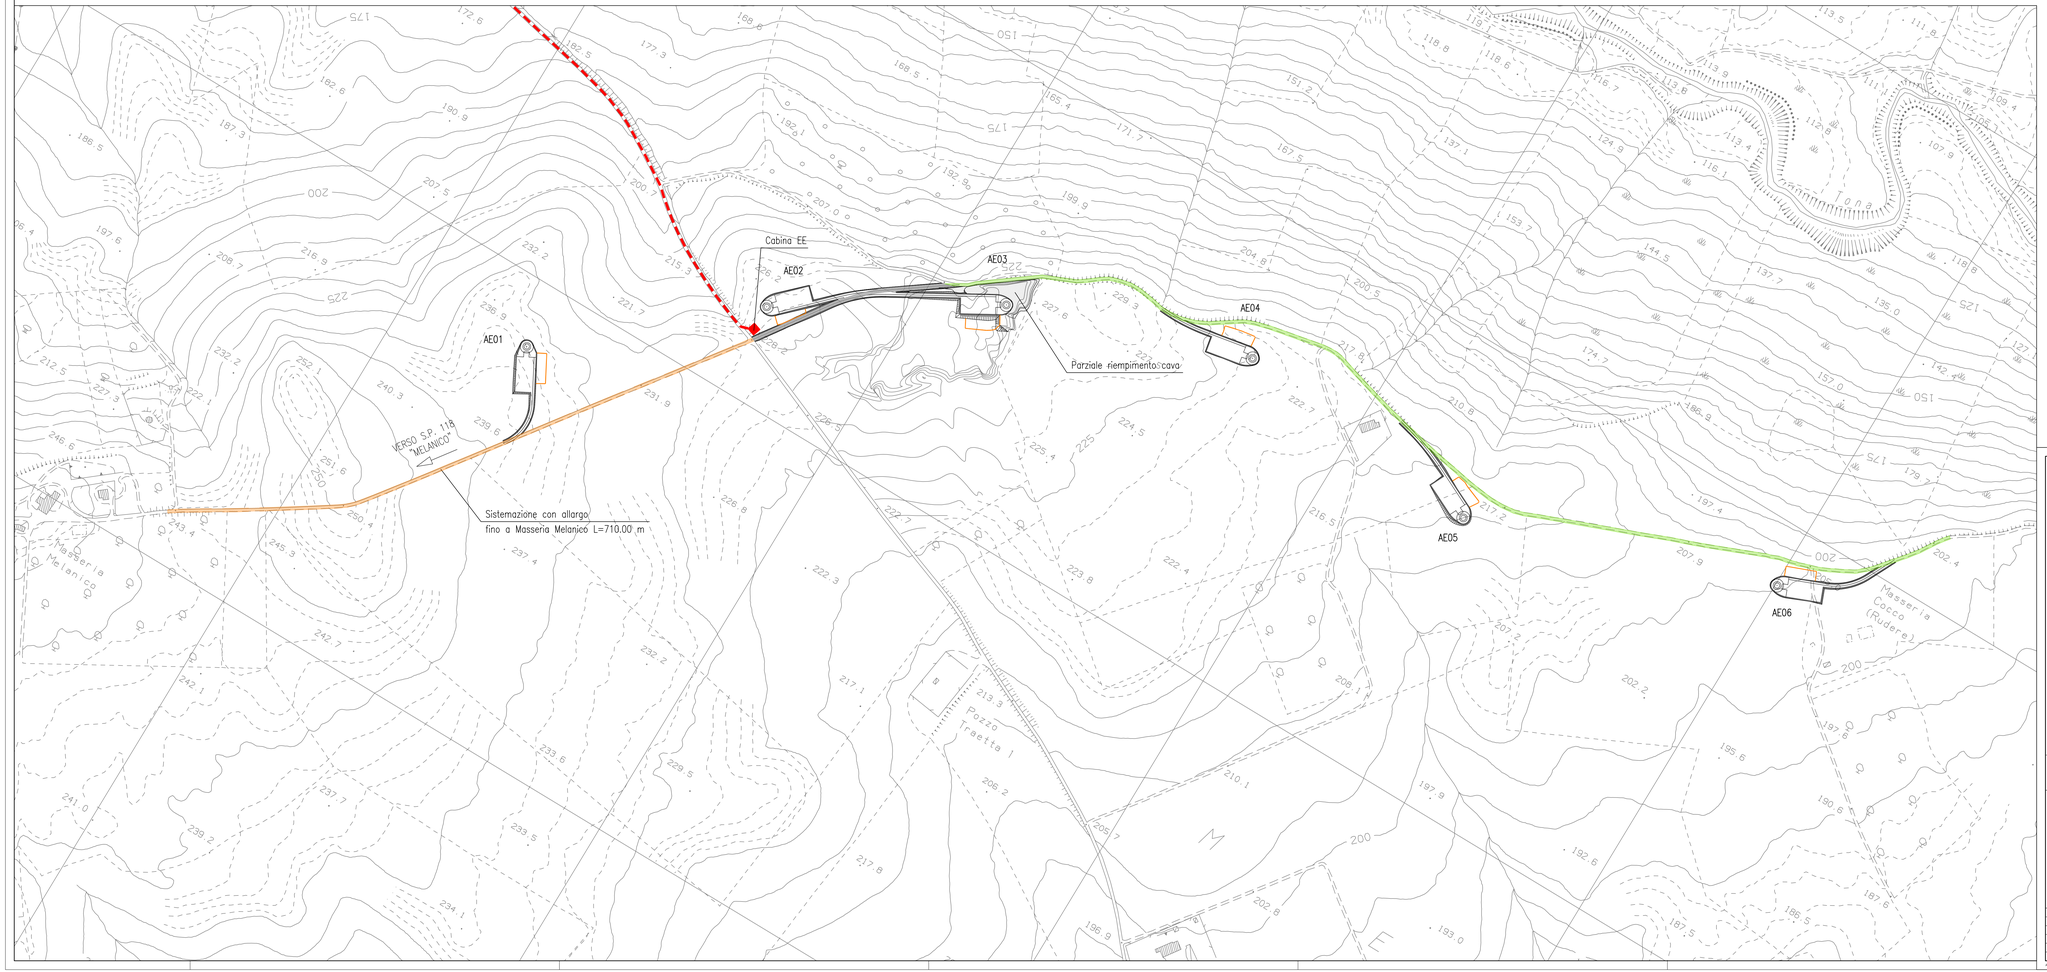

Legenda:

- ALLARGO DELLA STRADA ESISTENTE SINO A 4.00m CARRABILI – L=710.00 m
- NUOVA RAMPA DI COLLEGAMENTO – L=235.00 m
- ALLARGO VERSO SUD DELLA STRADA ESISTENTE SINO A 4.00m CARRABILI – L=1242.00 m
- AREE DA RIPRISTINARE

agsm

IMPIANTO EOLICO IN RIONE MELANICO
COMUNE DI SANTA CROCE DI MAGLIANO (CB)

PROGETTO DEFINITIVO

TAVOLA	ELABORATO	SCALA
G02	PLANIMETRIA GENERALE	1:2000

PROGETTAZIONE:

INGEGNERI ASSOCIATI BOSCATO E MORATELLO
via Trento, 22 - 37124 - VERONA tel 045973898 fax 0458194853 e-mail: info@iberneng.it

dott. ing. CARLO BOSCATO

dott. ing. INES MORATELLO

VISTO, IL R.U.P.:

dott. ing. MARCO GIUSTI

DATA: OTTOBRE 2008

REV.	DATA	DESCRIZIONE	REDATTO	CONTROLLATO	APPROVATO
E					
D					
C					
B					
A	OTTOBRE 2008	EMISSIONE	ZARDINI	MORATELLO	BOSCATO

riproduzione vietata